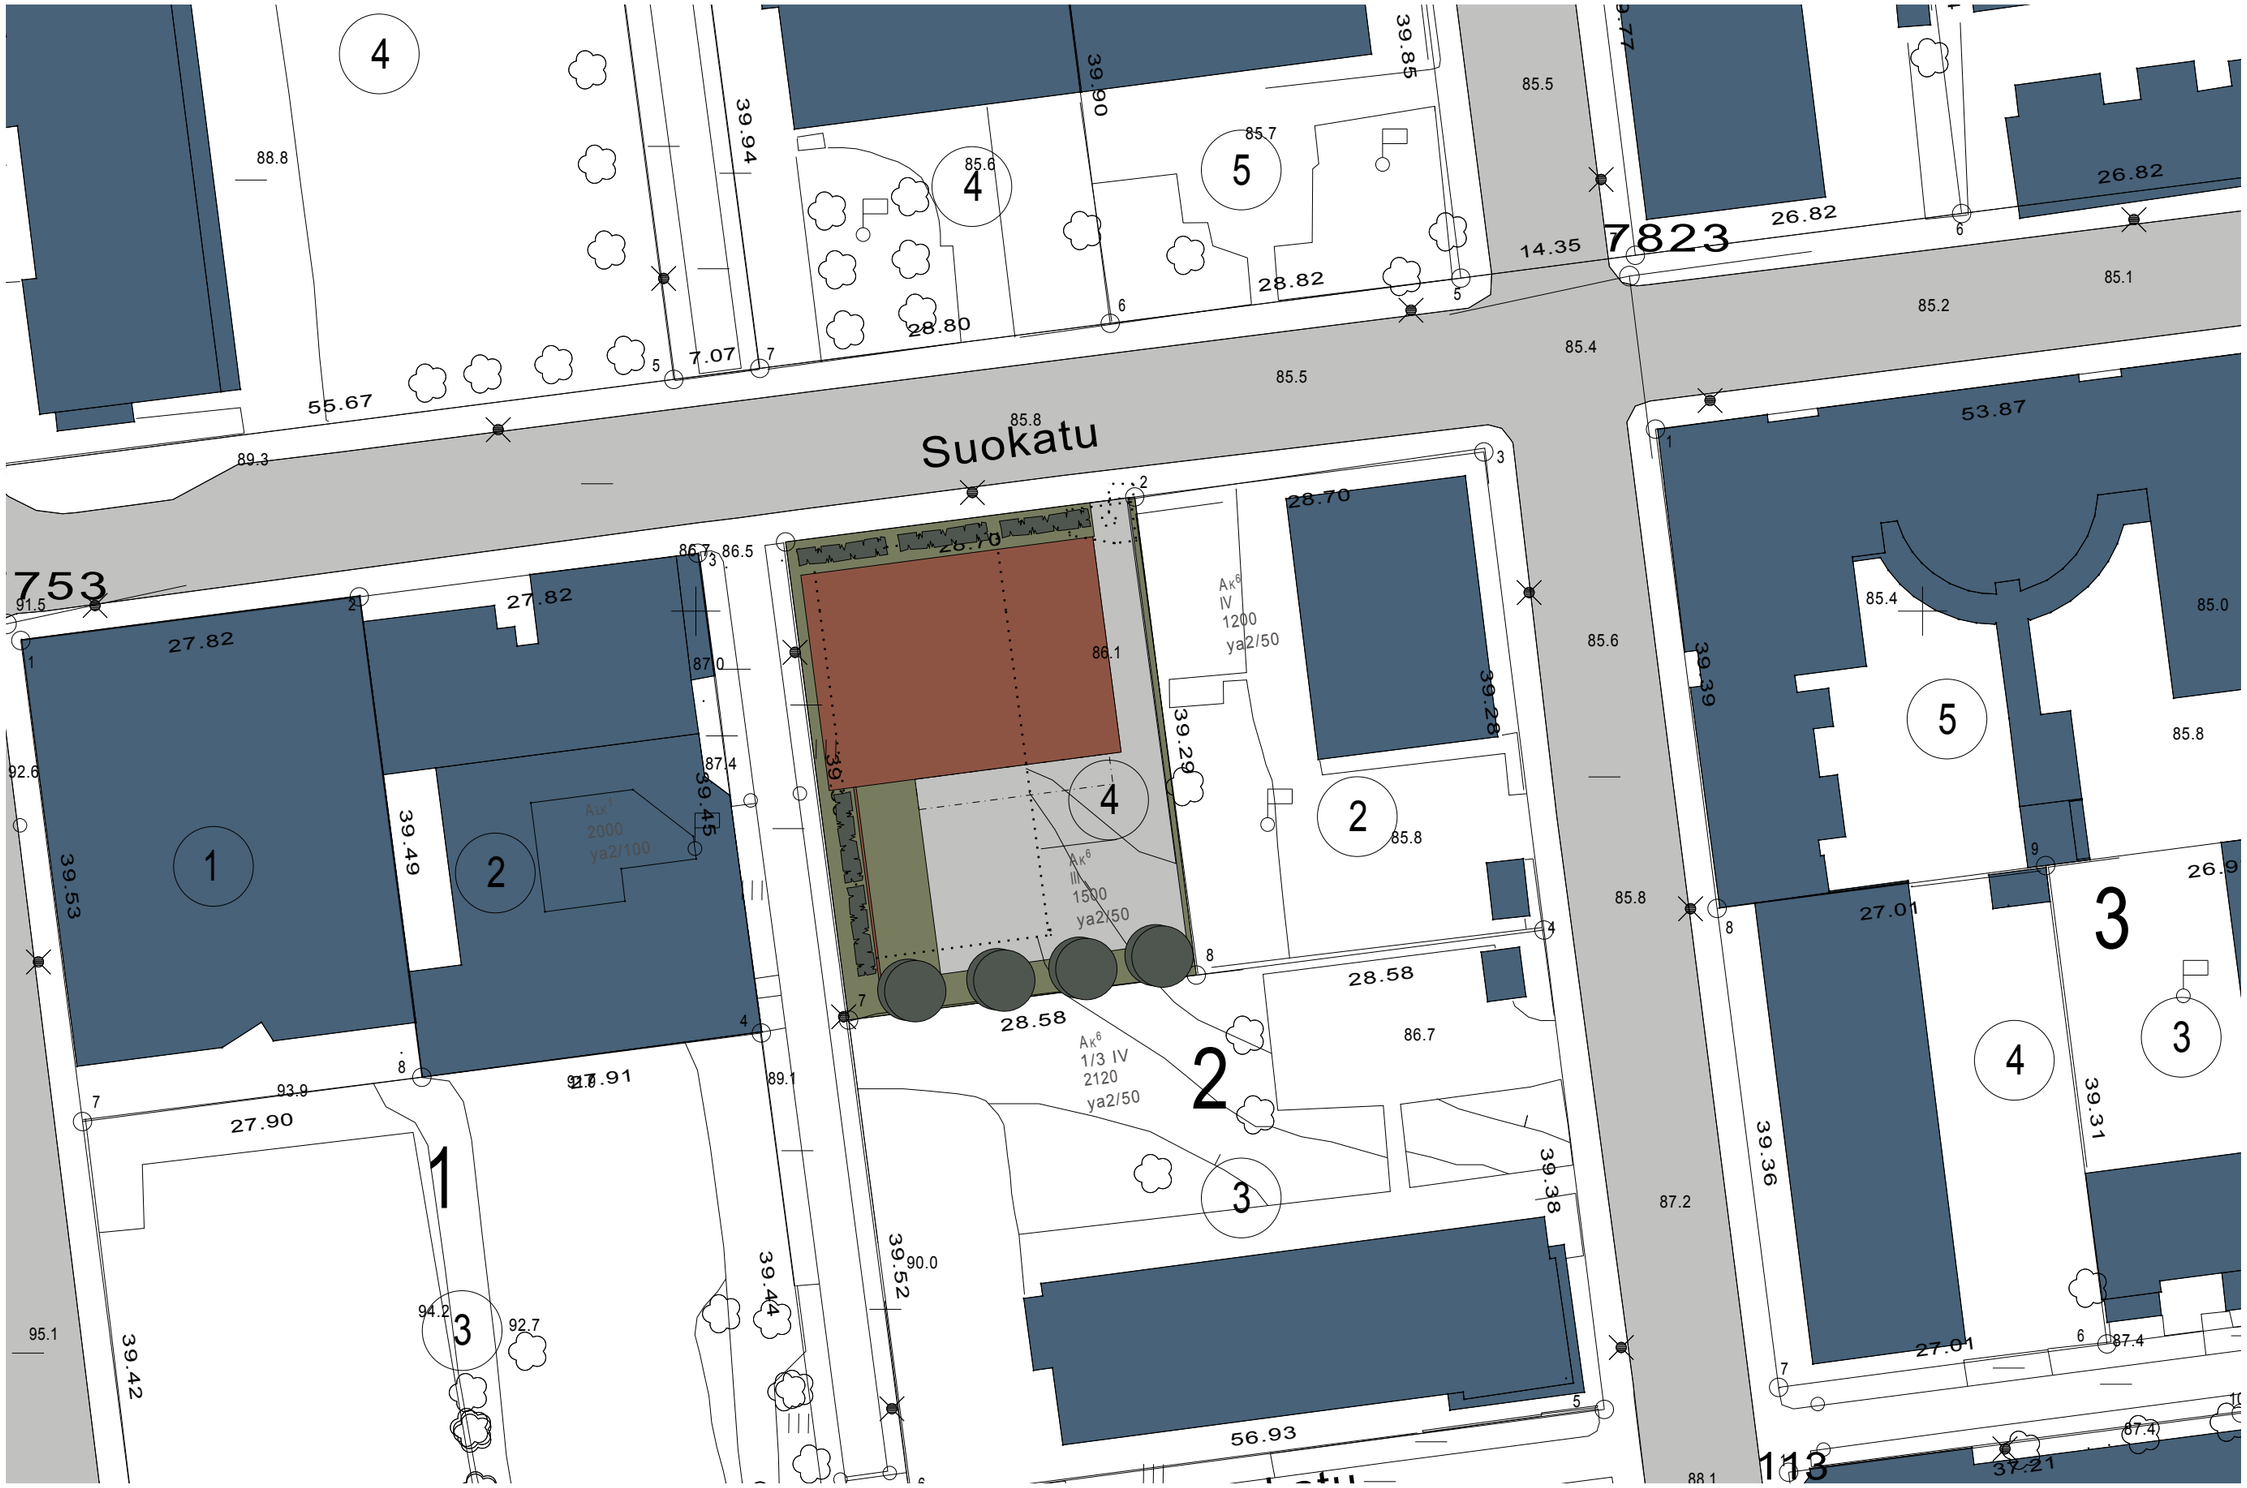

ARKKITEHTISTUDIO
KUJALA & KOLEHMAINEN OY

PUUSEPÄNKATU 15 - KUOPIO

ASEMAPIIRROS 1:500 27.11.2008